

Временная поэтажная схема размещения автомашин четырёх кооперативов в Блоке Б на период строительства Блока А

Согласовано:

« ___ » _____ 2019 г.


МНОГОФУНКЦИОНАЛЬНЫЙ ГАРАЖНЫЙ КОМПЛЕКС
 (1-й ПУСКОВОЙ КОМПЛЕКС - МНОГОЭТАЖНАЯ СТОЯНКА)
 по адресу: г. Москва, ВАО, Северное Измайлово, ул. 16-я Парковая, вл. 20-22

Утверждаю:

« ___ » _____ 2019 г.

Кооператив	Кол-во М/М	Этаж					
		1	2	3	4	5	6
Автолюбитель	398	38	44	44	44	50	178
Мотор	343	84	87	85	77	7	3
Северное Измайлово	266	48	54	54	54	54	2
Спортивный-2	154	10	10	12	20	84	18
ИТОГО:	1161	180	195	195	195	195	201

Заказчик: Акционерное общество "Управление экспериментальной застройки микрорайонов" (АО "УЭЗ")

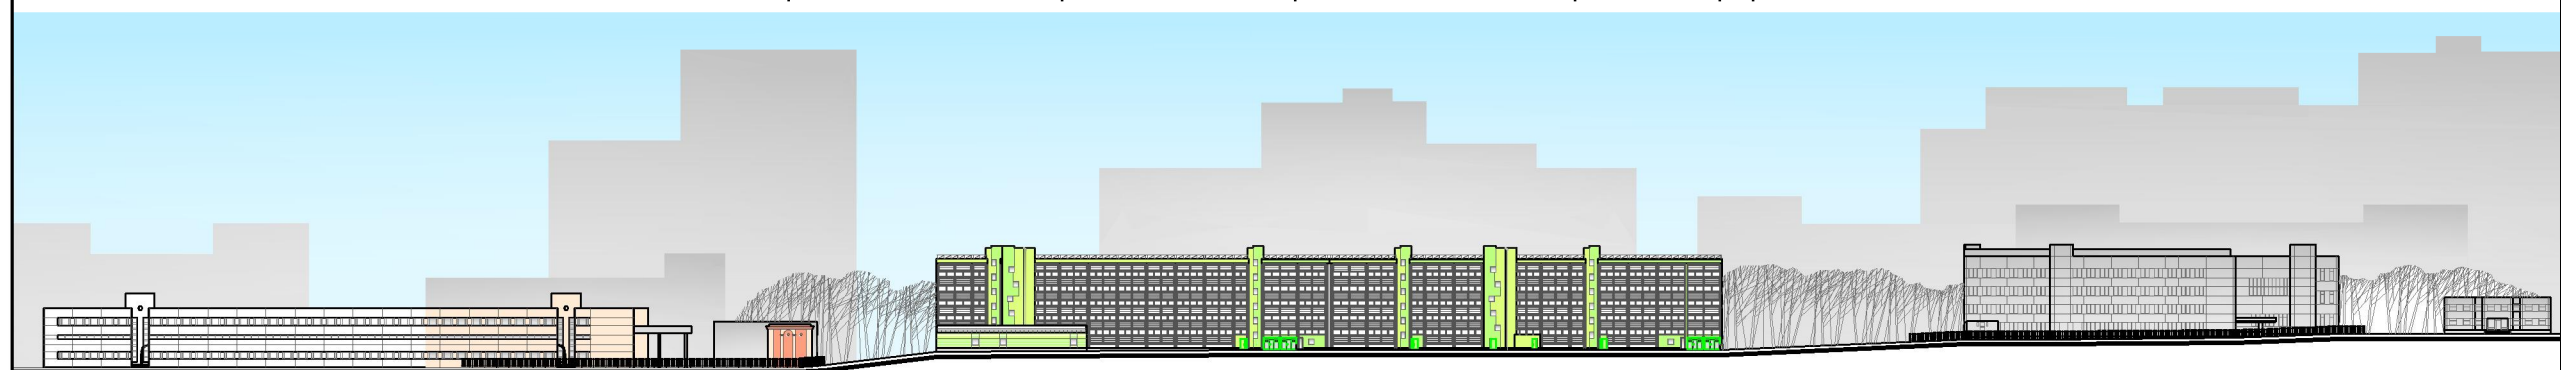

г. Москва 2017 г.

Председатель Правления
ГСК «Автолюбитель»

З.Н. Ильина

МП _____

« ___ » ноября 2019 г.

Председатель Правления
ГСК «Мотор»

Ю.С. Бакушин

МП _____

« ___ » ноября 2019 г.

Председатель Правления
ГСК «Северное Измайлово»

С.В. Лихачёв

МП _____


« ___ » ноября 2019 г.

Председатель Правления
ГК «Спортивный-2»

И.В. Чернов

МП _____


« ___ » ноября 2019 г.

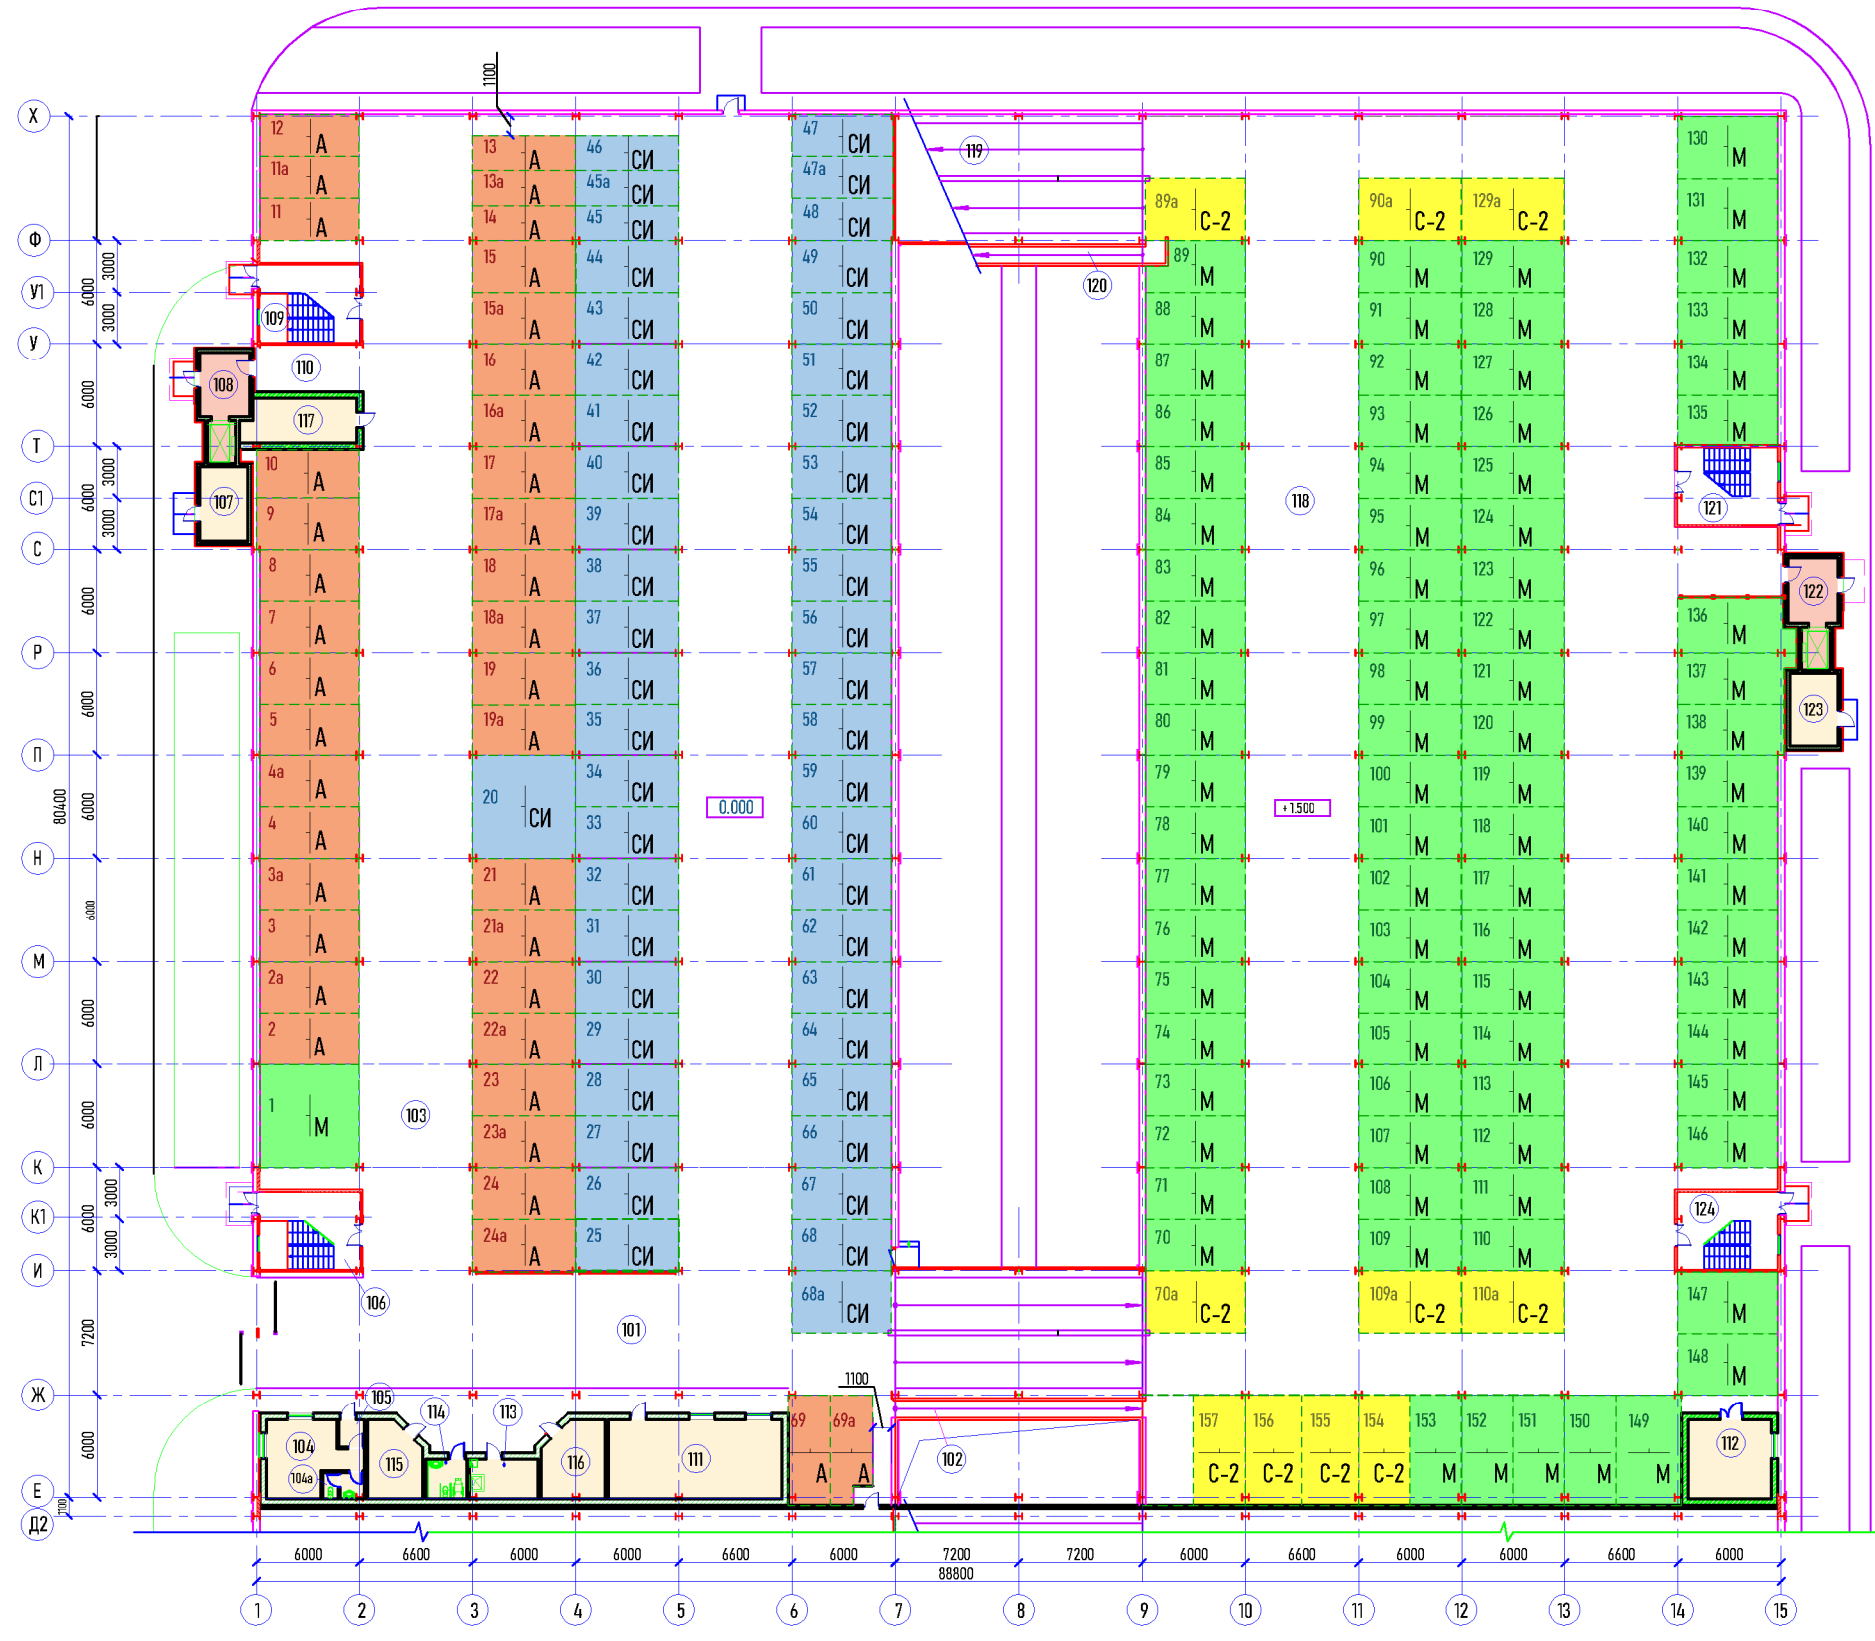

ЭКСПЛИКАЦИЯ ПОМЕЩЕНИЙ

№№ ПОМ. ПО ПЛАНУ	НАИМЕНОВАНИЕ	ПЛОЩАДЬ, м2
СЕКЦИЯ "Б.1"		
101	Проезд с двухпутной рампой	417,7
102	Эвакуационный пандус	19,2
103	Автостоянка на 69 машиномест, в т.ч.: площадь машиномест	2426,9 / 1501,1
104	Контрольно-пропускной пункт	19,2
104а	Санузел персонала	3,2
105	Тамбур	2,4
106	Лестничная клетка №1	26,4
107	Техническое помещение лифта	12,0
108	Лифтовой холл	11,0
109	Лестничная клетка №2	26,4
110	Коридор	14,9
111	Службное помещение без постоянных рабочих мест	46,7
112	Помещение уборочной техники	22,4
113	Пункт уборочного инвентаря	9,2
114	Санузел для маломобильных групп населения	5,5
115	Ввод водопровода. Водомерный узел	13,4
116	Кладовая пожарного инвентаря	15,5
117	Электрощитовая	16,9
СЕКЦИЯ "Б.2"		
118	Автостоянка на 88 машиномест, в т.ч.: площадь машиномест	2900,6 / 1599,8
119	Двухпутная рампа	108,0
120	Эвакуационный пандус	19,2
121	Лестничная клетка №3	26,4
122	Лифтовой холл	11,0
123	Техническое помещение лифта	12,0
124	Лестничная клетка №4	26,4

- УСЛОВНЫЕ ОБОЗНАЧЕНИЯ
- Машиноместа
 - Технические помещения гаража
 - Лифты
 - М/М ГСК "Автолюбитель" (38)
 - М/М ГСК "Мотор" (84)
 - М/М ГСК "Северное Измайлово" (48)
 - М/М ГК "Спортивный-2" (10)

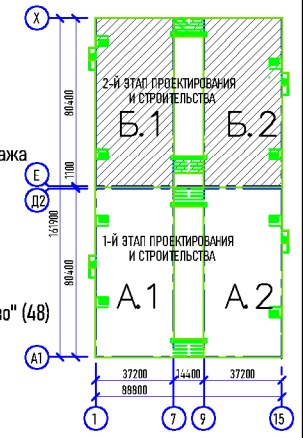


Многофункциональный гаражный комплекс
 (1-й пусковой комплекс - многоэтажная стоянка)
 по адресу: г.Москва, ВАО, Северное Измайлово, ул. 16-я Парковая, вл.20-22

Блок Б. План 1-го этажа
 (отм.0.000; 1.500)

Лист **11**
 ОАО "Моспроект-4"
 Мастерская 10


Председатель Правления ГСК «Автолюбитель» З.Н. Ильина МП _____ « » ноября 2019 г.	Председатель Правления ГСК «Мотор» Ю.С. Бакушин МП _____ « » ноября 2019 г.	Председатель Правления ГСК «Северное Измайлово» С.В. Лихачёв МП _____ « » ноября 2019 г.	Председатель Правления ГК «Спортивный-2» И.В. Чернов МП _____ « » ноября 2019 г.
--	--	---	---

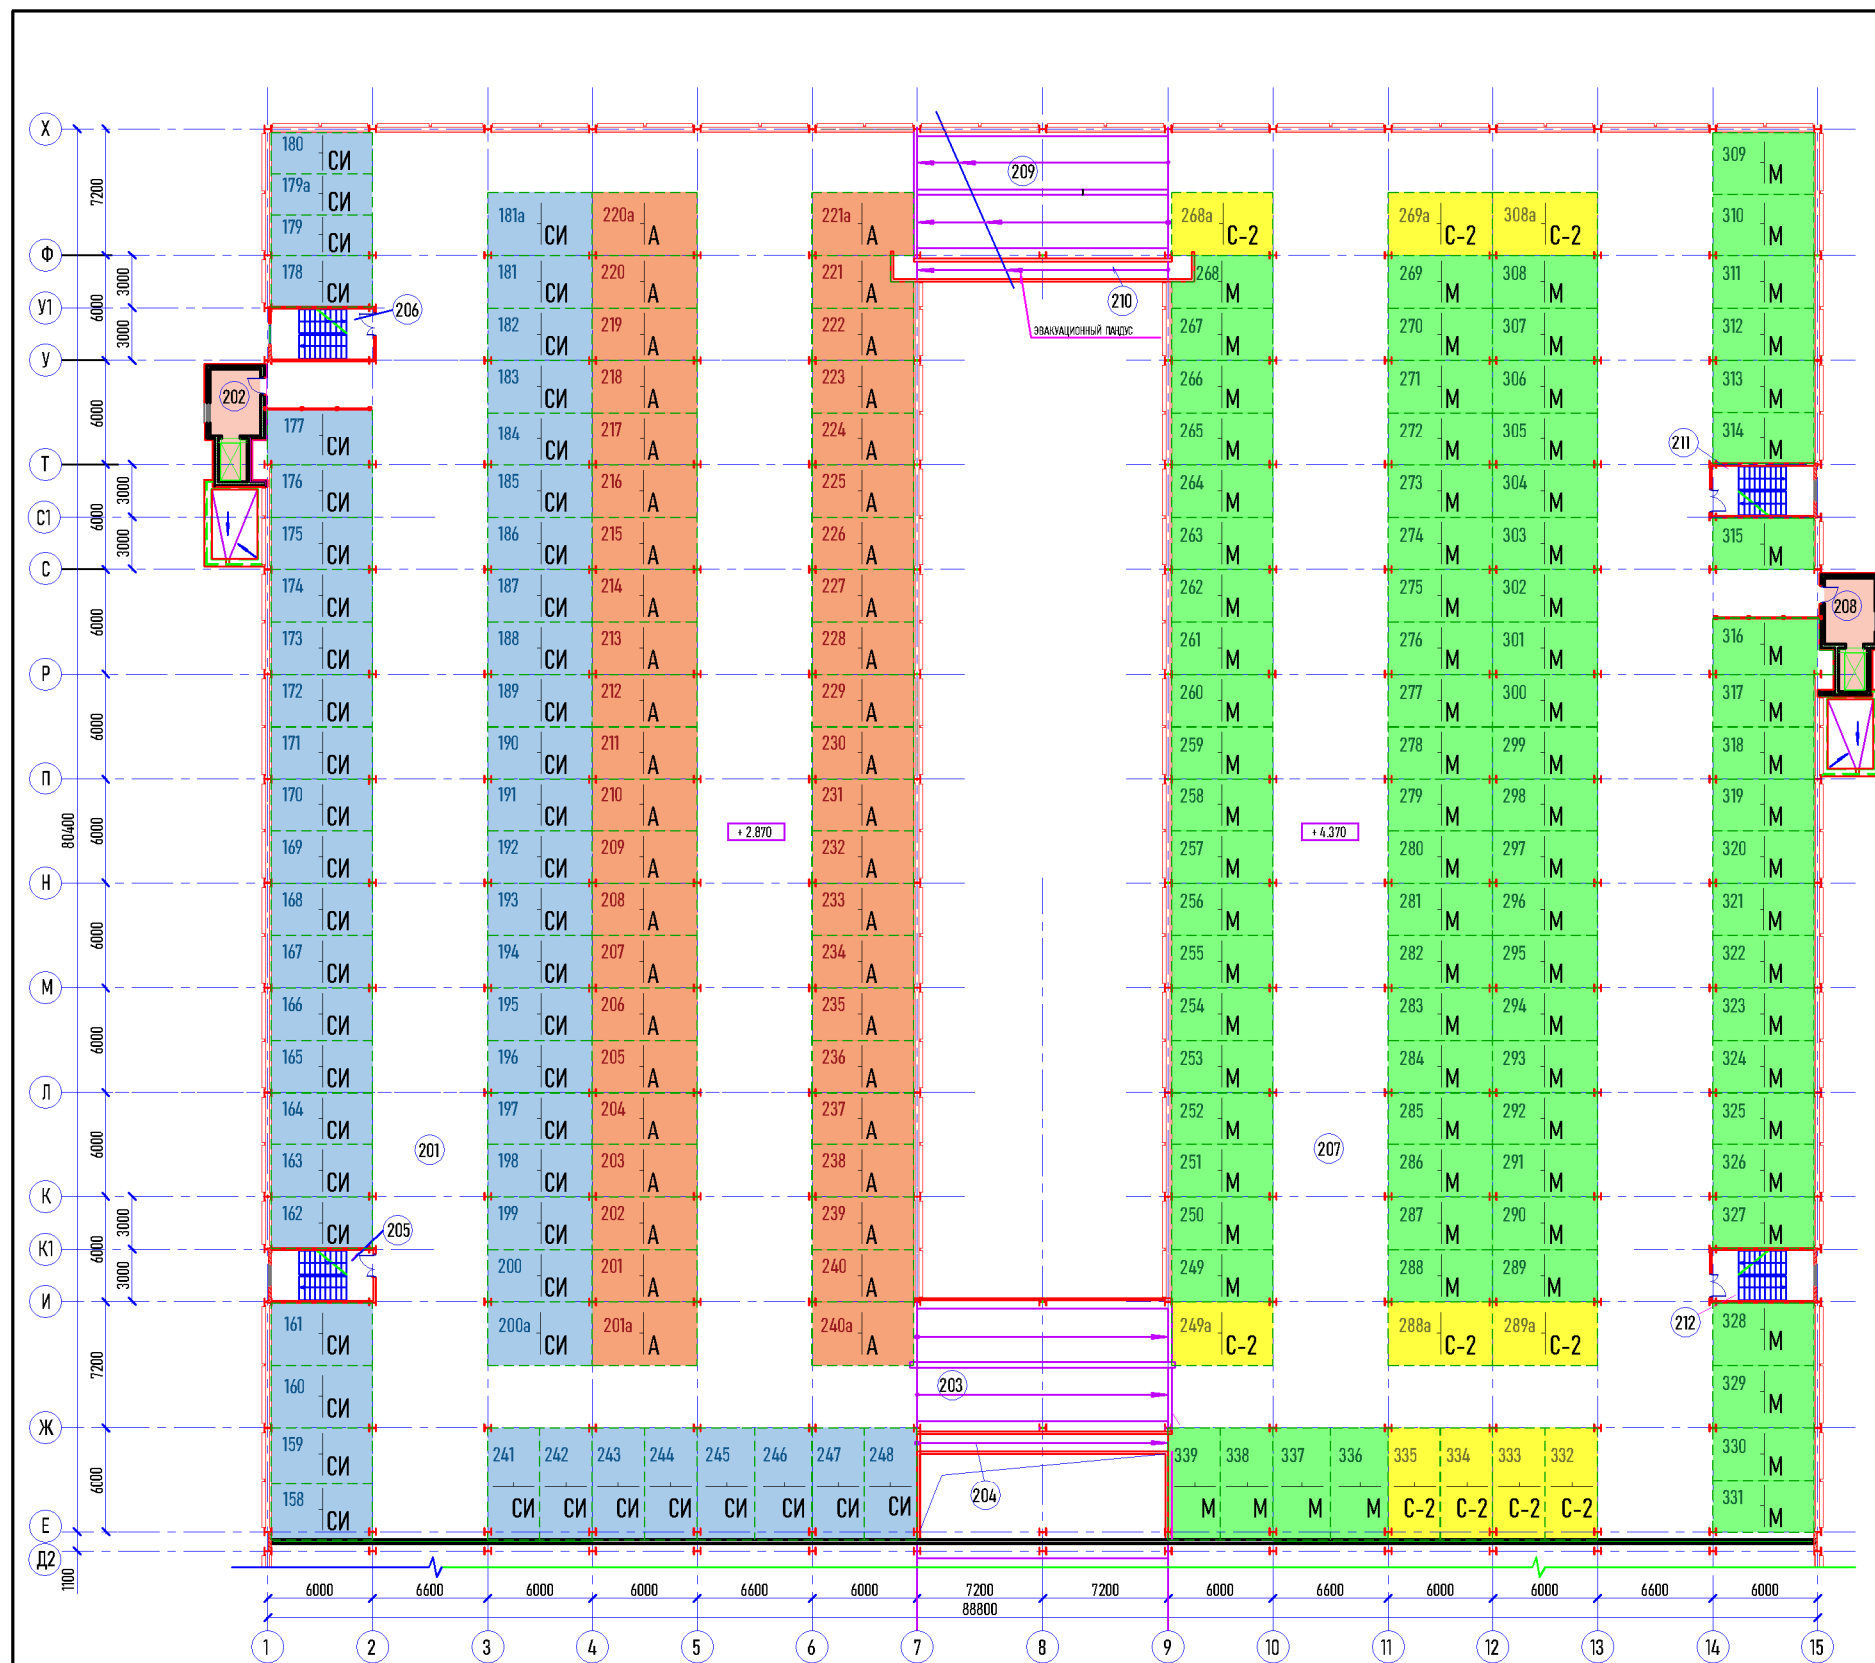

ЭКСПЛИКАЦИЯ ПОМЕЩЕНИЙ


№№ ПОМ. ПО ПЛАНУ	НАИМЕНОВАНИЕ	ПЛОЩАДЬ, М2
СЕКЦИЯ "Б.1"		
201	Автостоянка на 91 машиномест	2962,0
	в т.ч.: площадь машиномест	1641,2
202	Лифтовой холл	11,0
203	Двухпутная раampa	108,0
204	Эвакуационный пандус	19,2
205	Лестничная клетка № 1	---
206	Лестничная клетка № 2	---
СЕКЦИЯ "Б.2"		
207	Автостоянка на 91 машиномест	2962,0
	в т.ч.: площадь машиномест	1638,3
208	Лифтовой холл	11,0
209	Двухпутная раampa	108,0
210	Эвакуационный пандус	19,2
211	Лестничная клетка № 3	---
212	Лестничная клетка № 4	---

- УСЛОВНЫЕ ОБОЗНАЧЕНИЯ
- Машиноместа
 - Технические помещения гаража
 - Лифты
 - М/М ГСК "Автолюбитель" (44)
 - М/М ГСК "Мотор" (87)
 - М/М ГСК "Северное Измайлово" (54)
 - М/М ГС "Спортивный-2" (10)

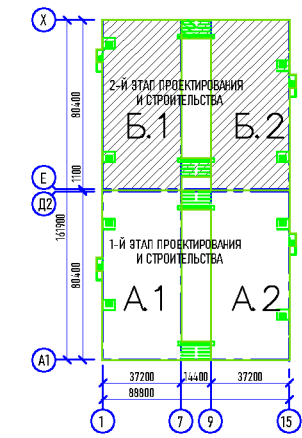

<p>Многофункциональный гаражный комплекс (1-й пусковой комплекс - многоэтажная стоянка) по адресу: г.Москва, ВАО, Северное Измайлово, ул. 16-я Парковая, вл.20-22</p>	<p>Блок Б. План 2-го этажа (отм.2.870; 4.370)</p>	<p>Лист 12</p>	<p>ОАО "Моспроект-4" Мастерская 10</p>
--	--	--------------------	--

<p>Председатель Правления ГСК «Автолюбитель» З.Н. Ильина МП</p>	<p>Председатель Правления ГСК «Мотор» Ю.С. Бакушин МП</p>	<p>Председатель Правления ГСК «Северное Измайлово» С.В. Лихачёв МП</p>	<p>Председатель Правления ГК «Спортивный-2» И.В. Чернов МП</p>
« » ноября 2019 г.	« » ноября 2019 г.	« » ноября 2019 г.	« » ноября 2019 г.

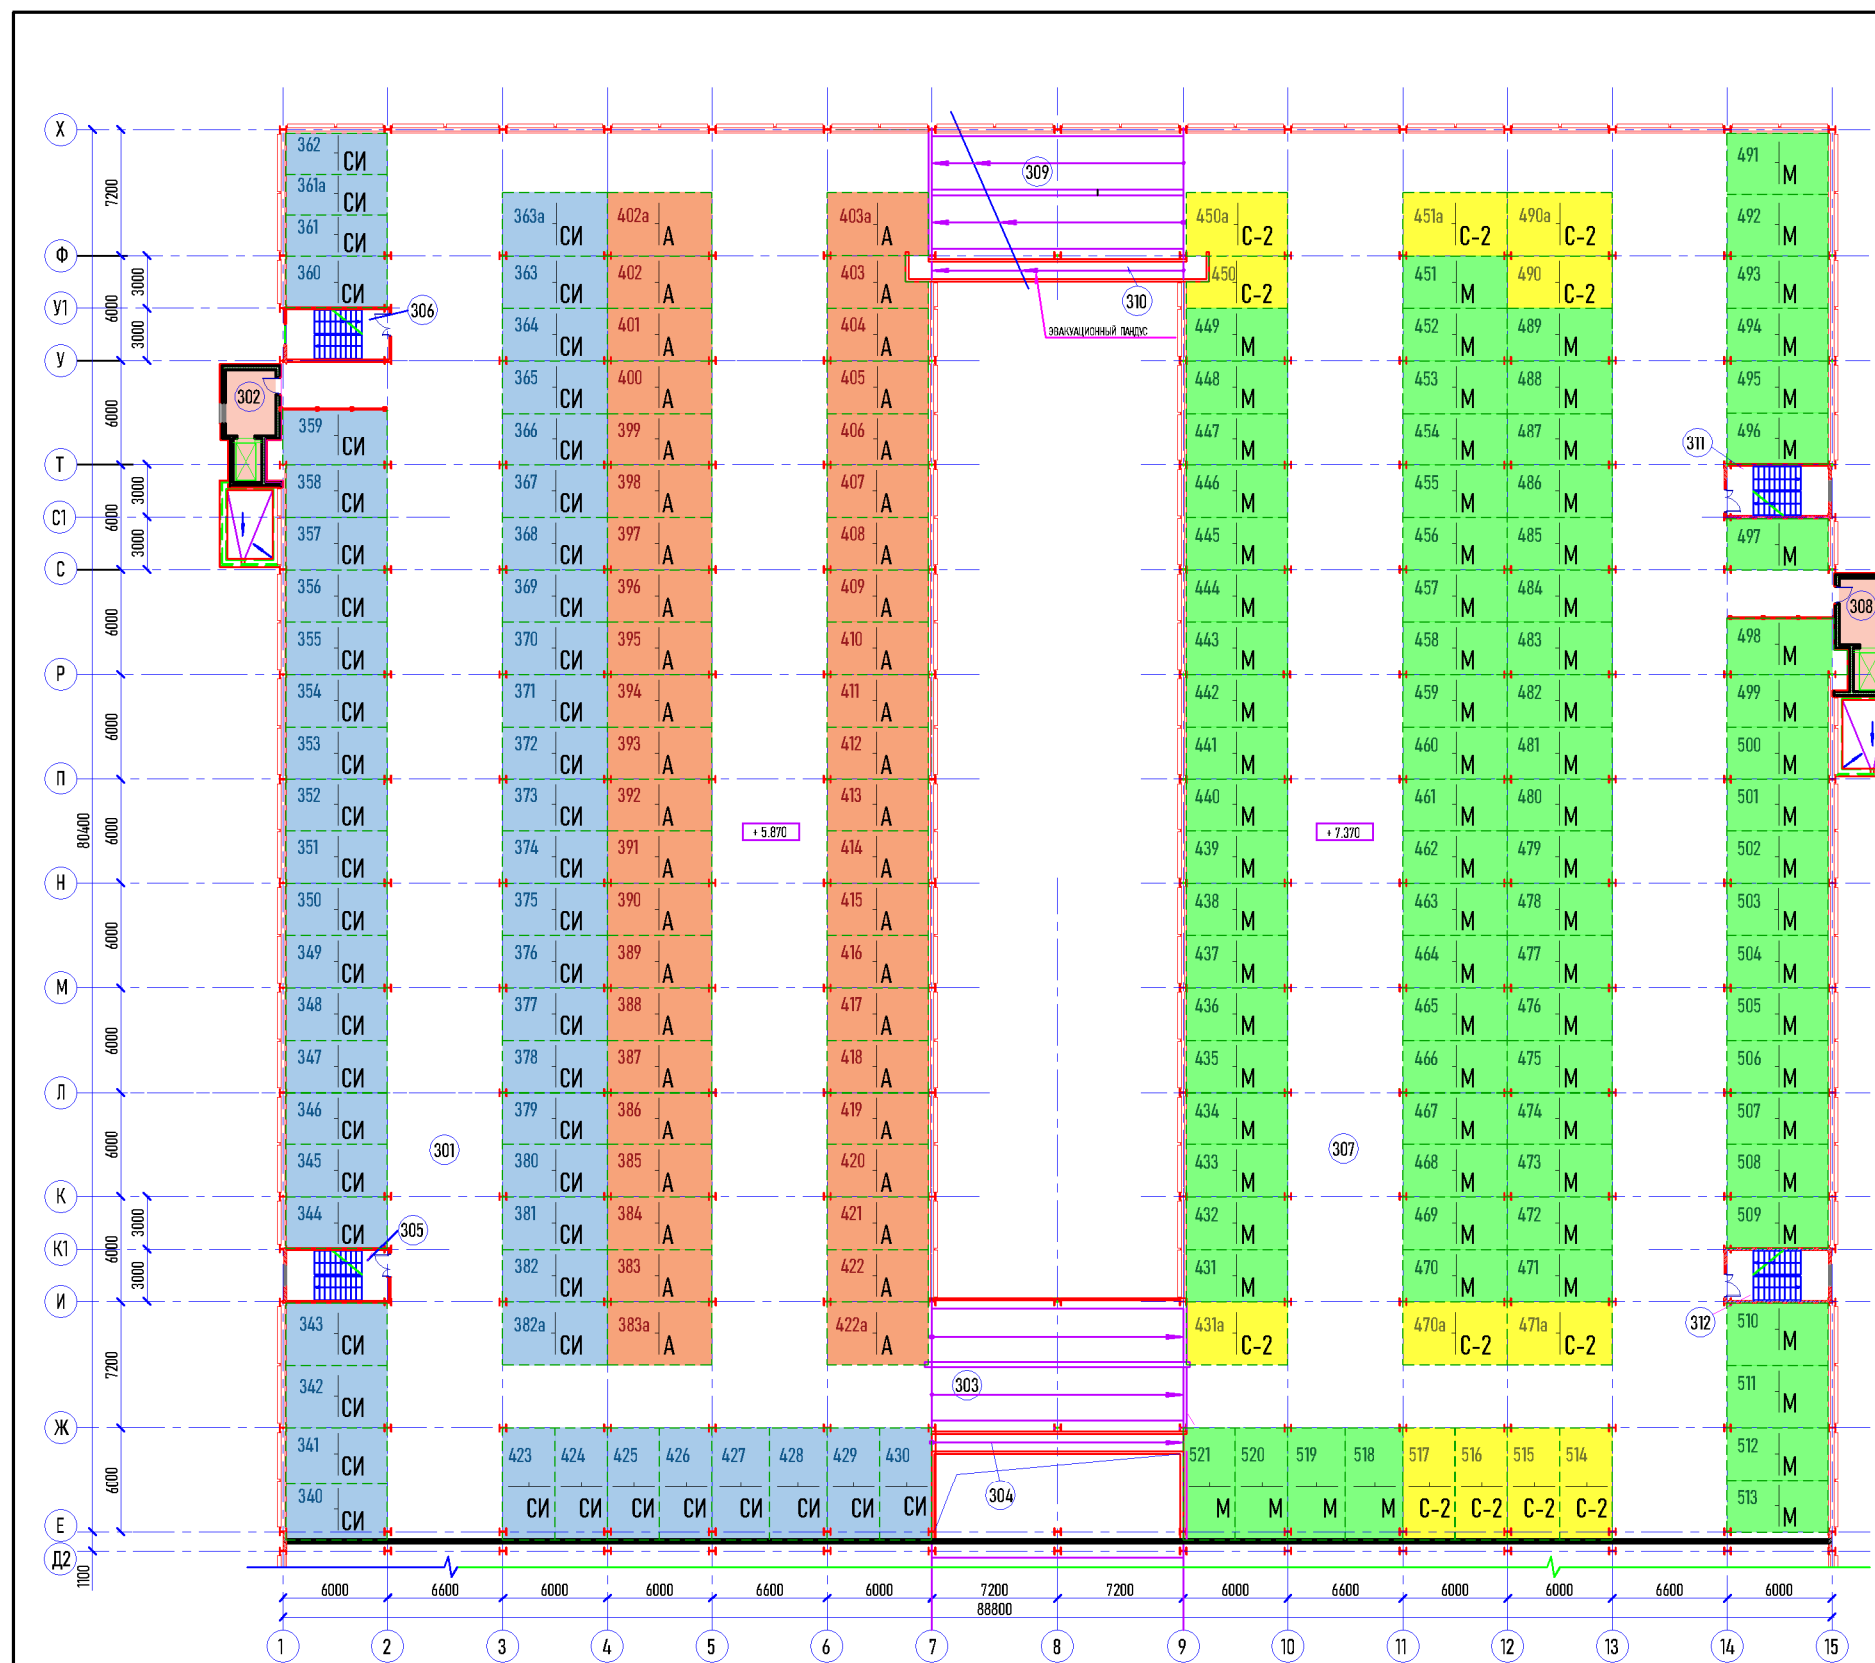


ЭКСПЛИКАЦИЯ ПОМЕЩЕНИЙ

№№ ПОМ. ПО ПЛАНУ	НАИМЕНОВАНИЕ	ПЛОЩАДЬ, М2
СЕКЦИЯ "Б.1"		
301	Автостоянка на 91 машиномест	2962,0
	в т.ч.: площадь машиномест	1641,2
302	Лифтовой холл	11,0
303	Двухпутная раampa	108,0
304	Эвакуационный пандус	19,2
305	Лестничная клетка № 1	---
306	Лестничная клетка № 2	---
СЕКЦИЯ "Б.2"		
307	Автостоянка на 91 машиномест	2962,0
	в т.ч.: площадь машиномест	1638,3
308	Лифтовой холл	11,0
309	Двухпутная раampa	108,0
310	Эвакуационный пандус	19,2
311	Лестничная клетка № 3	---
312	Лестничная клетка № 4	---


УСЛОВНЫЕ ОБОЗНАЧЕНИЯ

- Машиноместа
- Технические помещения гаража
- Лифты
- М/М ГСК "Автолюбитель" (44)
- М/М ГСК "Мотор" (85)
- М/М ГСК "Северное Измайлово" (54)
- М/М ГК "Спортивный-2" (12)

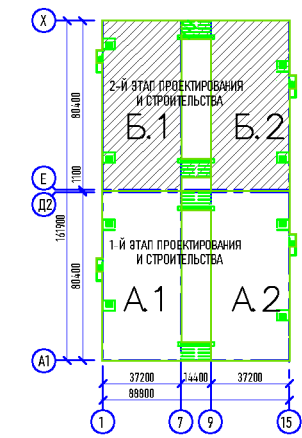

<p>Многофункциональный гаражный комплекс (1-й пусковой комплекс - многоэтажная стоянка) по адресу: г.Москва, ВАО, Северное Измайлово, ул. 16-я Парковая, вл.20-22</p>	<p>Блок Б. План 3-го этажа (отм.5.870; 7.370)</p>	<p>Лист 13</p>	<p>ОАО "Моспроект-4" Мастерская 10</p>
--	--	--------------------	--

<p>Председатель Правления ГСК «Автолюбитель» З.Н. Ильина МП</p>	<p>Председатель Правления ГСК «Мотор» Ю.С. Бакушин МП</p>	<p>Председатель Правления ГСК «Северное Измайлово» С.В. Лихачёв МП</p>	<p>Председатель Правления ГК «Спортивный-2» И.В. Чернов МП</p>
« » ноября 2019 г.	« » ноября 2019 г.	« » ноября 2019 г.	« » ноября 2019 г.

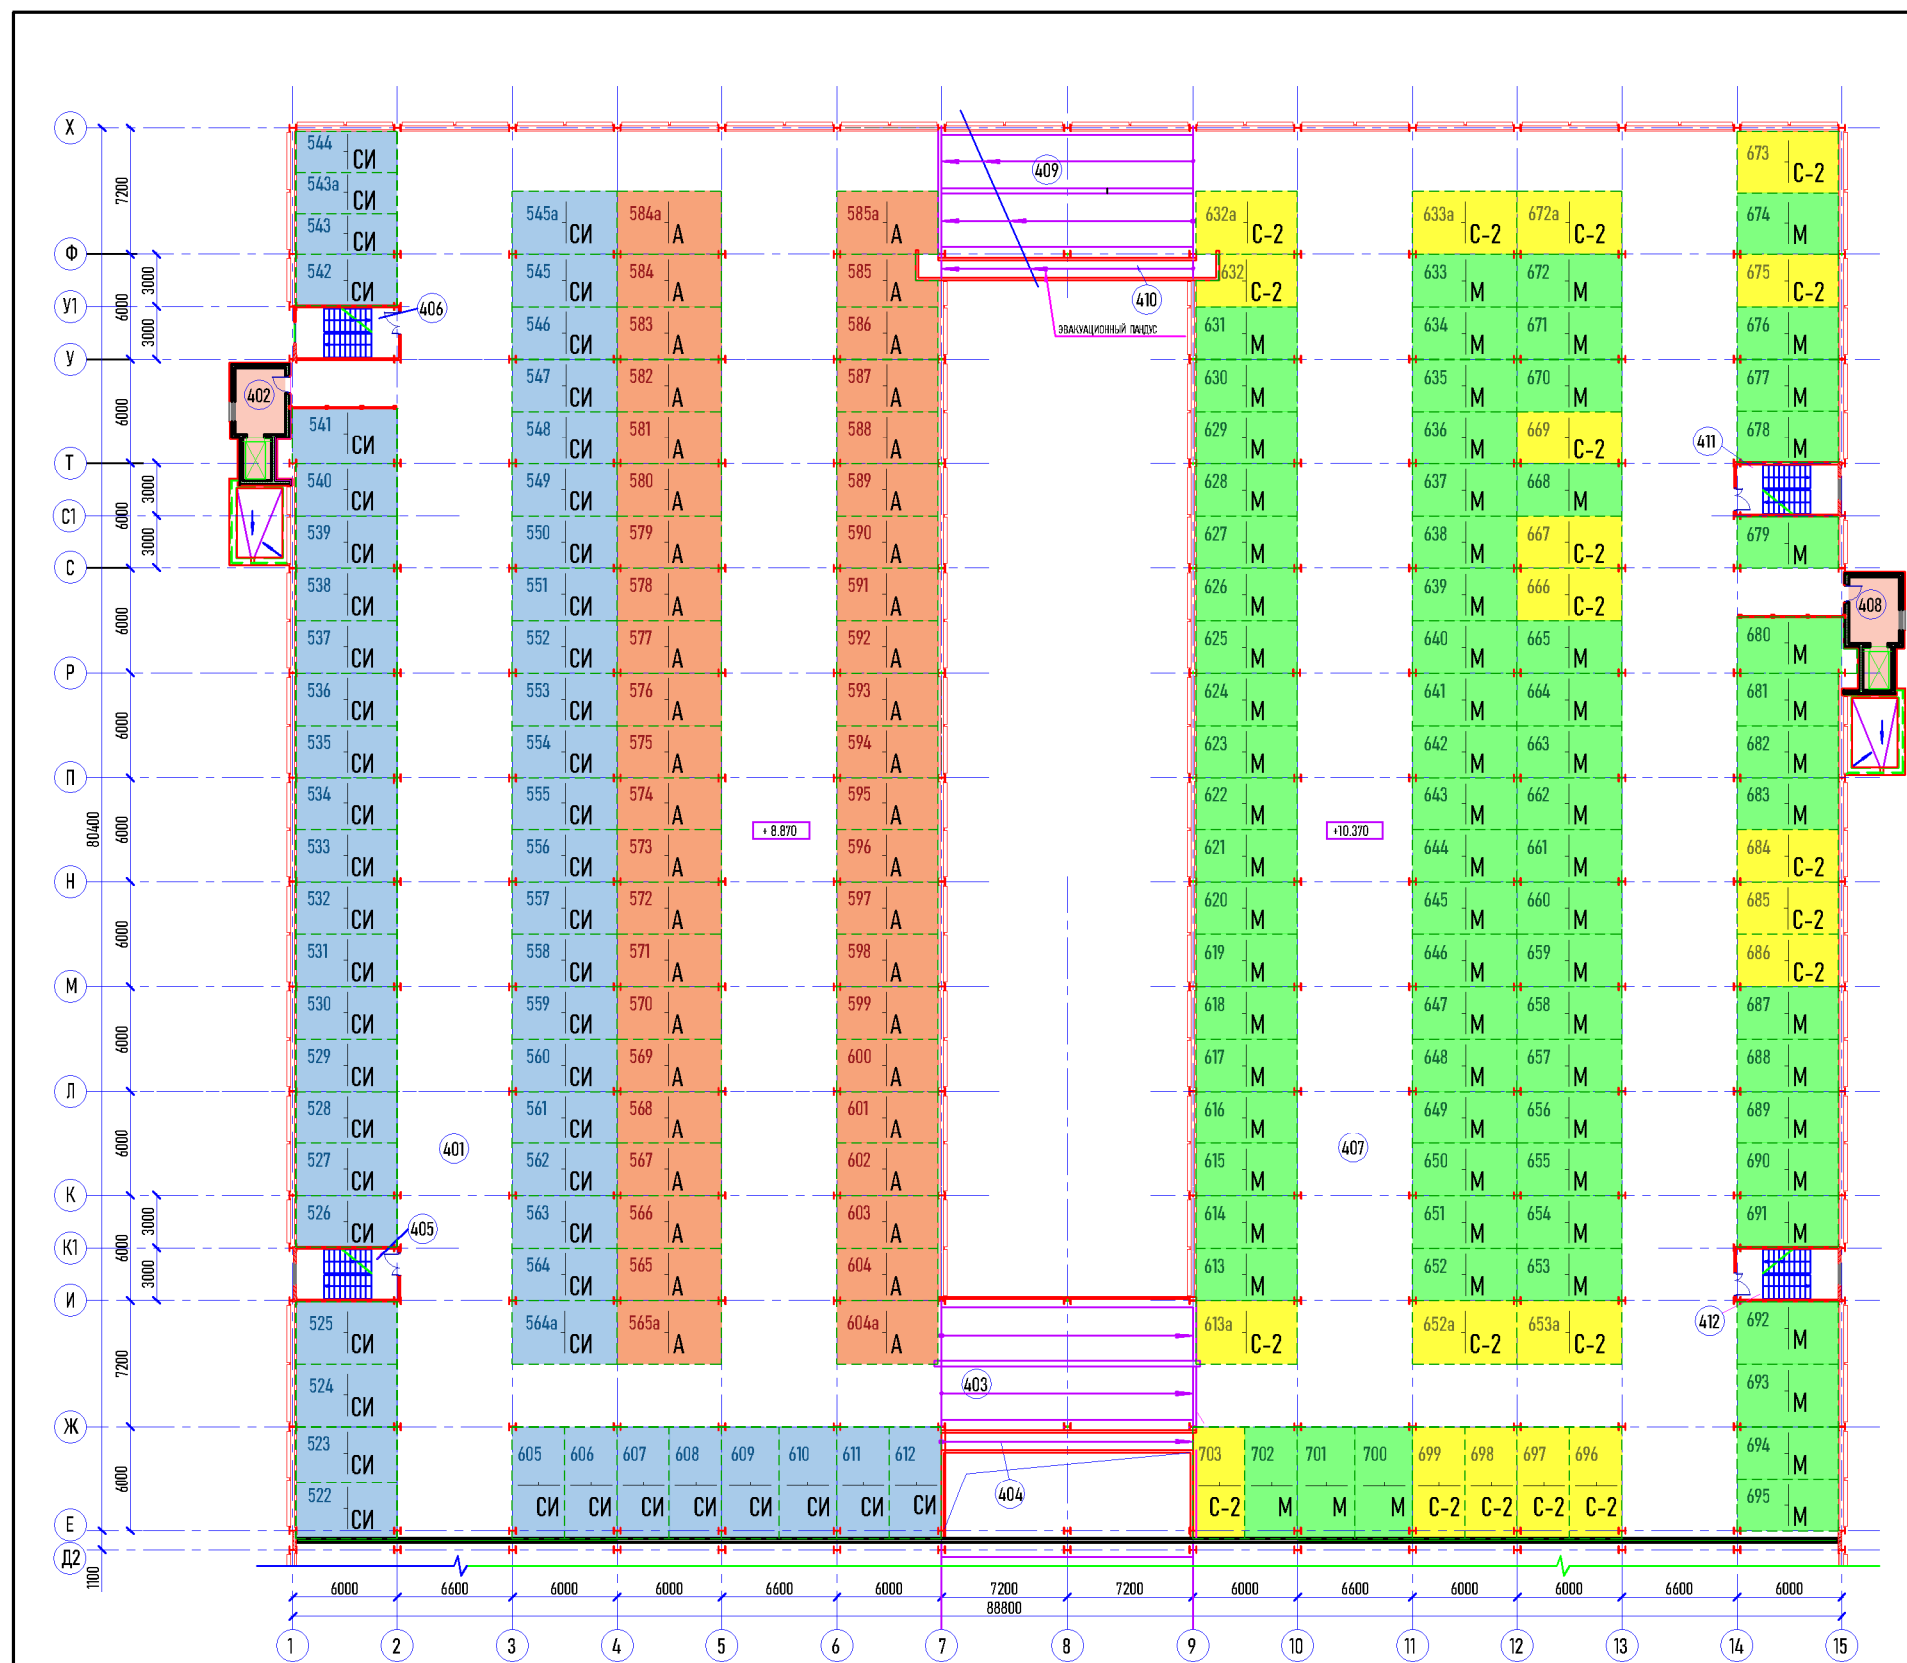


ЭКСПЛИКАЦИЯ ПОМЕЩЕНИЙ

№№ ПОМ. ПО ПЛАНУ	НАИМЕНОВАНИЕ	ПЛОЩАДЬ, М2
СЕКЦИЯ "Б.1"		
401	Автостоянка на 91 машиномест	2962,0
	в т.ч.: площадь машиномест	1641,2
402	Лифтовой холл	11,0
403	Двухпутная раampa	108,0
404	Эвакуационный пандус	19,2
405	Лестничная клетка № 1	---
406	Лестничная клетка № 2	---
СЕКЦИЯ "Б.2"		
407	Автостоянка на 91 машиномест	2962,0
	в т.ч.: площадь машиномест	1638,3
408	Лифтовой холл	11,0
409	Двухпутная раampa	108,0
410	Эвакуационный пандус	19,2
411	Лестничная клетка № 3	---
412	Лестничная клетка № 4	---


УСЛОВНЫЕ ОБОЗНАЧЕНИЯ

- Машиноместа
- Технические помещения гаража
- Лифты
- М/М ГСК "Автолюбитель" (44)
- М/М ГСК "Мотор" (77)
- М/М ГСК "Северное Измайлово" (54)
- М/М ГК "Спортивный-2" (20)

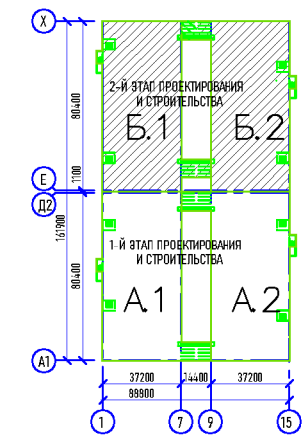

<p>Многофункциональный гаражный комплекс (1-й пусковой комплекс - многоэтажная стоянка) по адресу: г.Москва, ВАО, Северное Измайлово, ул. 16-я Парковая, вл.20-22</p>	<p>Блок Б. План 4-го этажа (отм.8.870; 10.370)</p>	<p>Лист 14</p>	<p>ОАО "Моспроект-4" Мастерская 10</p>
--	---	--------------------	--


<p>Председатель Правления ГСК «Автолюбитель»</p> <p>З.Н. Ильина</p> <p>МП _____</p> <p>« » ноября 2019 г.</p>	<p>Председатель Правления ГСК «Мотор»</p> <p>Ю.С. Бакушин</p> <p>МП _____</p> <p>« » ноября 2019 г.</p>	<p>Председатель Правления ГСК «Северное Измайлово»</p> <p>С.В. Лихачёв</p> <p>МП _____</p> <p>« » ноября 2019 г.</p>	<p>Председатель Правления ГК «Спортивный-2»</p> <p>И.В. Чернов</p> <p>МП _____</p> <p>« » ноября 2019 г.</p>
--	--	---	---

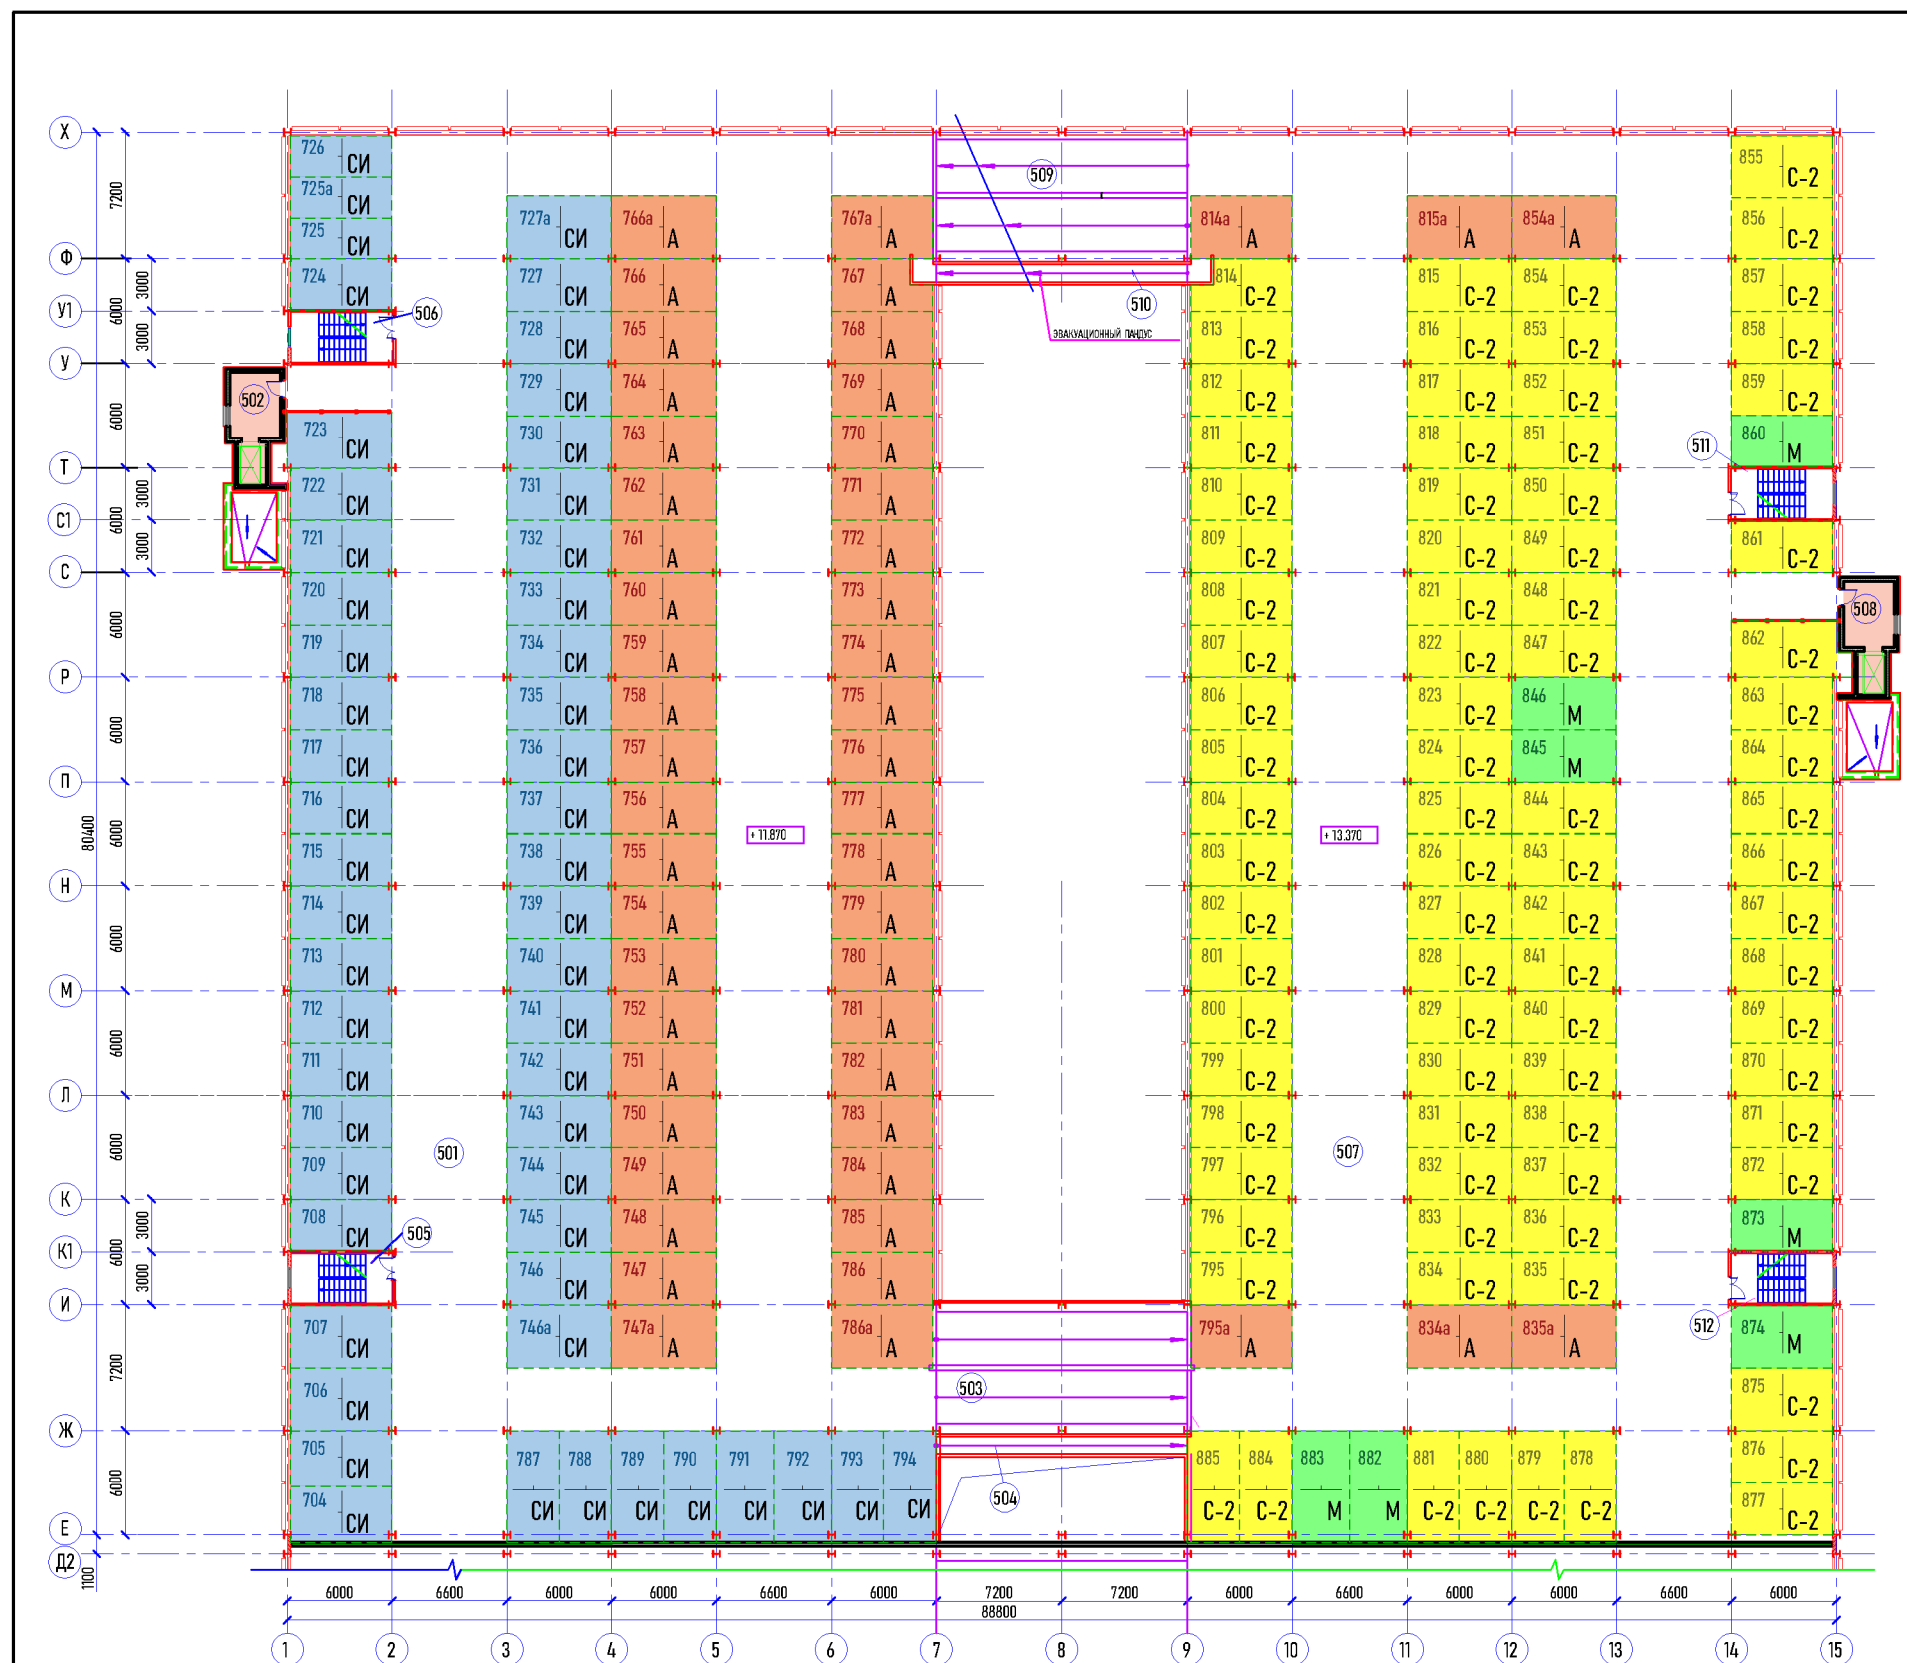

ЭКСПЛИКАЦИЯ ПОМЕЩЕНИЙ


№№ ПОМ. по плану	НАИМЕНОВАНИЕ	ПЛОЩАДЬ, м2
СЕКЦИЯ "Б.1"		
501	Автостоянка на 91 машиномест в т.ч.: площадь машиномест	2962,0 1641,2
502	Лифтовой холл	11,0
503	Двухпутная раampa	108,0
504	Эвакуационный пандус	19,2
505	Лестничная клетка № 1	---
506	Лестничная клетка № 2	---
СЕКЦИЯ "Б.2"		
507	Автостоянка на 91 машиномест в т.ч.: площадь машиномест	2962,0 1638,3
508	Лифтовой холл	11,0
509	Двухпутная раampa	108,0
510	Эвакуационный пандус	19,2
511	Лестничная клетка № 3	---
512	Лестничная клетка № 4	---

- УСЛОВНЫЕ ОБОЗНАЧЕНИЯ
- Машиноместа
 - Технические помещения гаража
 - Лифты
 - М/М ГСК "Автолюбитель" (50)
 - М/М ГСК "Мотор" (7)
 - М/М ГСК "Северное Измайлово" (54)
 - М/М ГСК "Спортивный-2" (84)

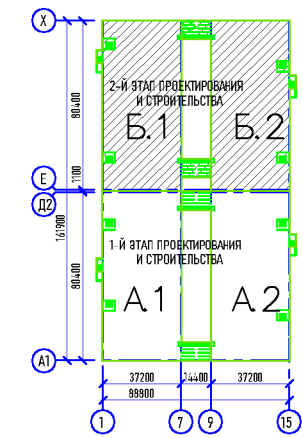

<p>Многофункциональный гаражный комплекс (1-й пусковой комплекс - многоэтажная стоянка) по адресу: г.Москва, ВАО, Северное Измайлово, ул. 16-я Парковая, вл.20-22</p>	<p>Блок Б. План 5-го этажа (отм.11.870; 13.370)</p>	<p>Лист 15</p>	<p>ОАО "Моспроект-4" Мастерская 10</p>
--	--	--------------------	--


<p>Председатель Правления ГСК «Автолюбитель» З.Н. Ильина</p>	<p>Председатель Правления ГСК «Мотор» Ю.С. Бакушин</p>	<p>Председатель Правления ГСК «Северное Измайлово» С.В. Лихачёв</p>	<p>Председатель Правления ГК «Спортивный-2» И.В. Чернов</p>
МП	МП	МП	МП
« » ноября 2019 г.	« » ноября 2019 г.	« » ноября 2019 г.	« » ноября 2019 г.

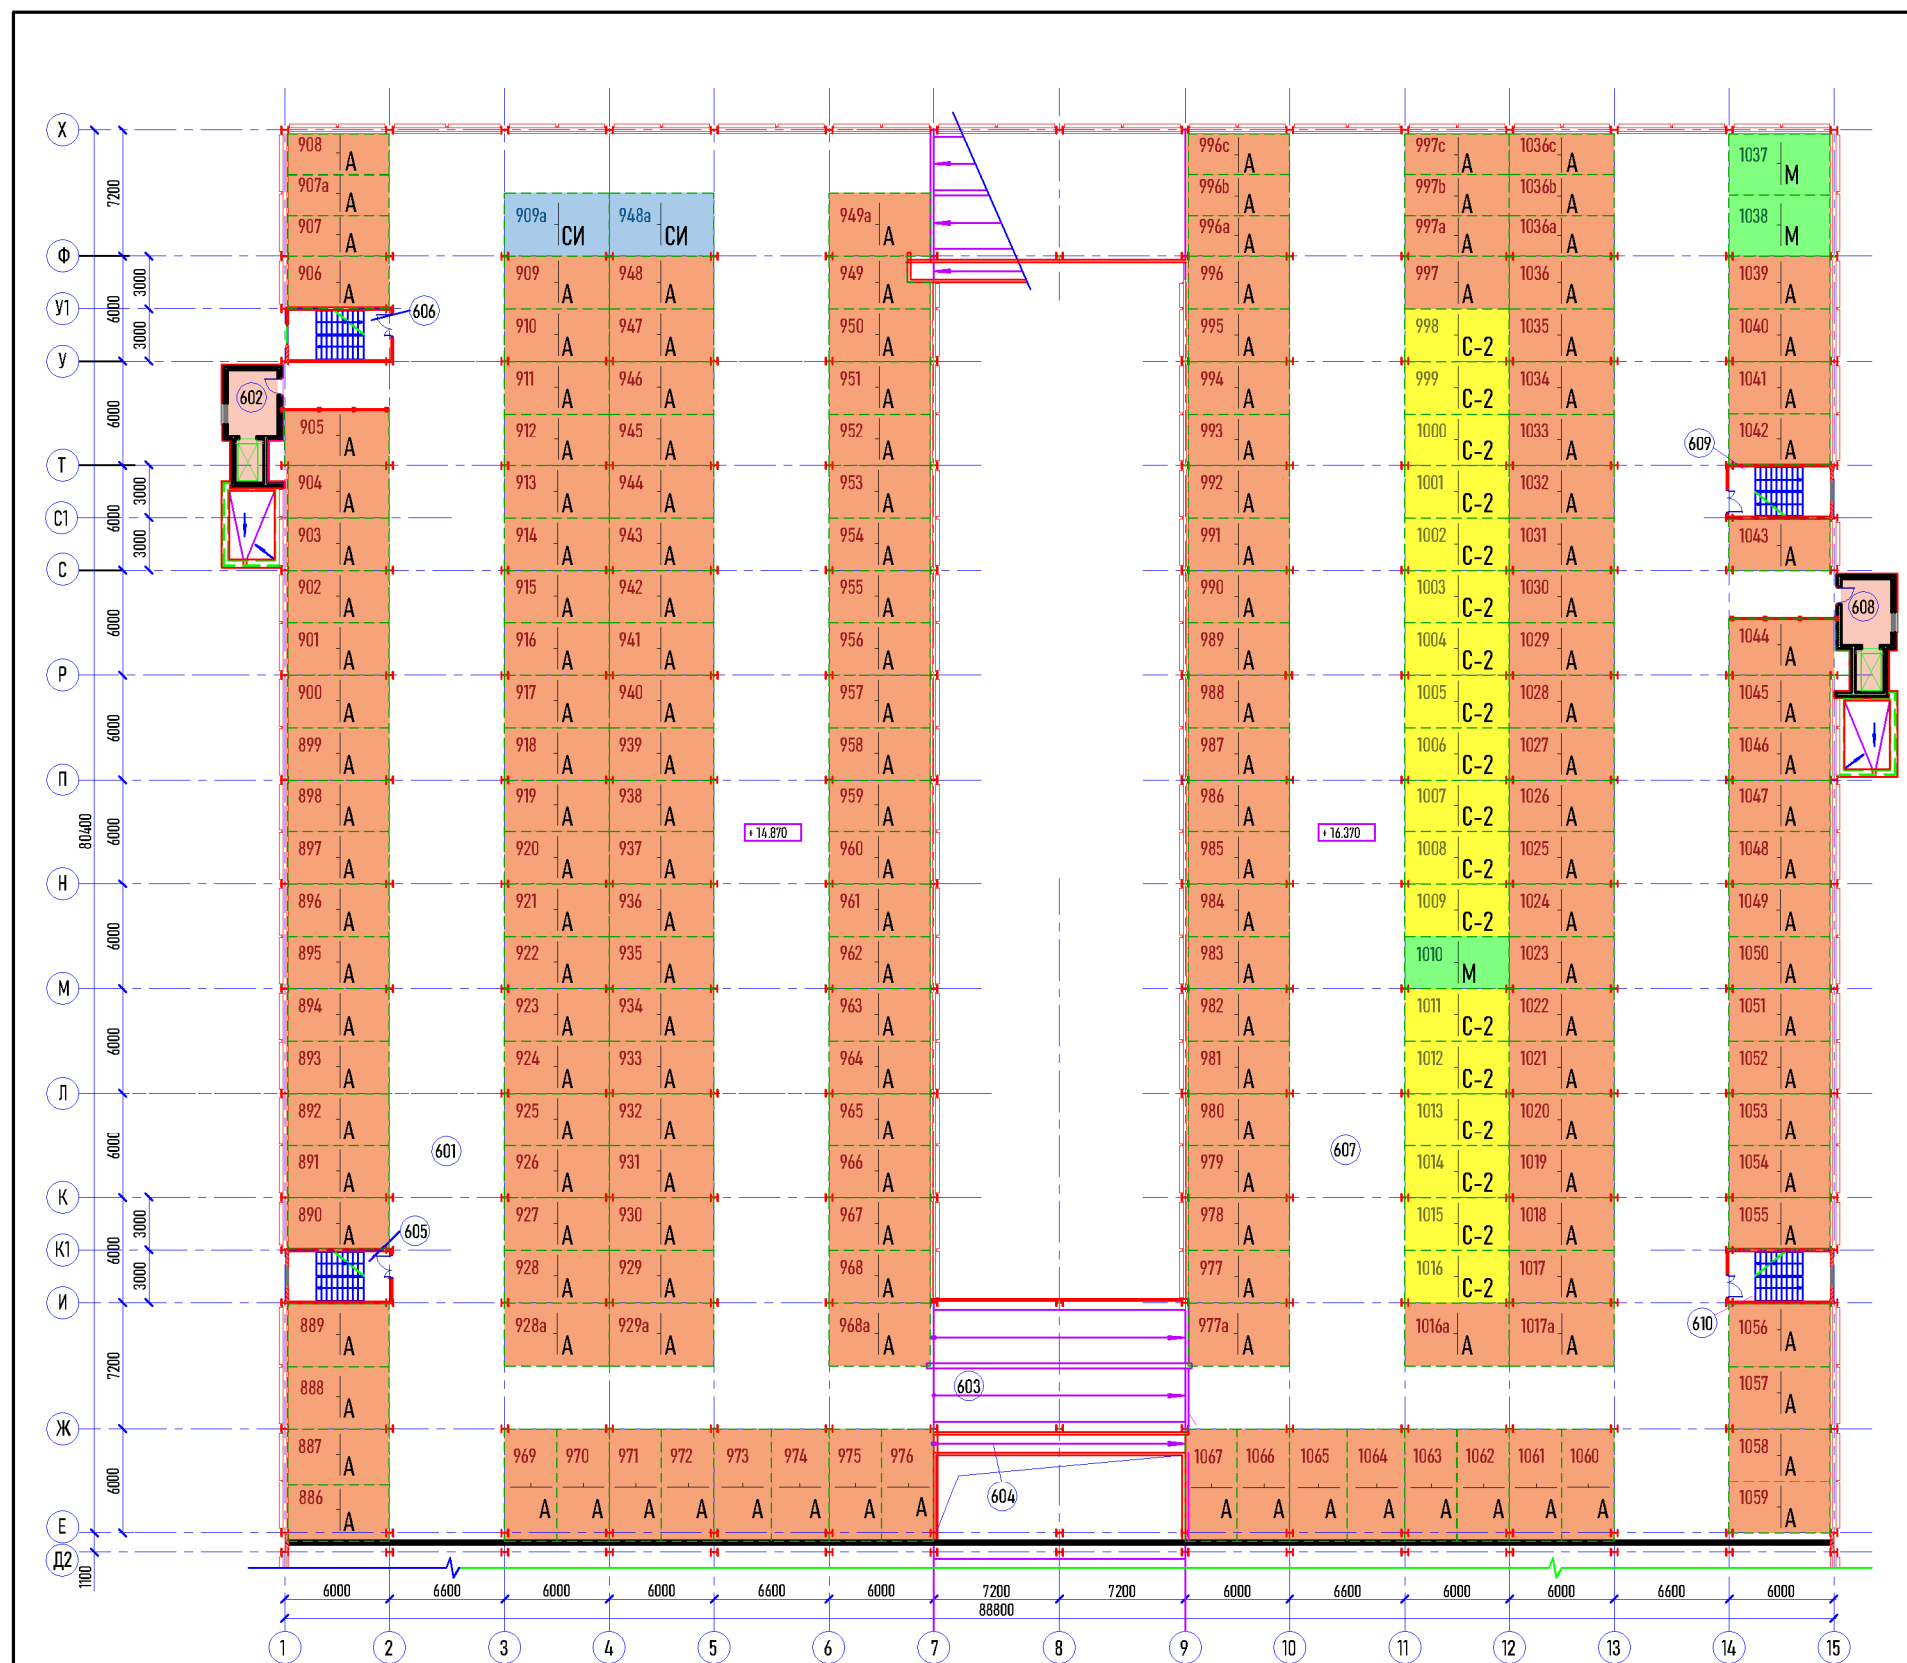

ЭКСПЛИКАЦИЯ ПОМЕЩЕНИЙ

№№ ПОМ. ПО ПЛАНУ	НАИМЕНОВАНИЕ	ПЛОЩАДЬ, М2
СЕКЦИЯ "Б.1"		
601	Автостоянка на 91 машиномест	2962,0
	в т.ч.: площадь машиномест	1641,2
602	Лифтовой холл	11,0
603	Двухпутная раampa	108,0
604	Эвакуационный пандус	19,2
605	Лестничная клетка № 1	---
606	Лестничная клетка № 2	---
СЕКЦИЯ "Б.2"		
607	Автостоянка на 91 машиномест	2962,0
	в т.ч.: площадь машиномест	1640,2
608	Лифтовой холл	11,0
609	Лестничная клетка № 3	---
610	Лестничная клетка № 4	---

- УСЛОВНЫЕ ОБОЗНАЧЕНИЯ
- Машинместа
 - Технические помещения гаража
 - Лифты
 - М/М ГСК "Автолюбитель" (178)
 - М/М ГСК "Мотор" (3)
 - М/М ГСК "Северное Измайлово" (2)
 - М/М ГСК "Спортивный-2" (18)

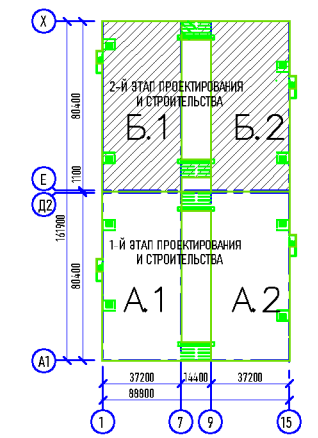

<p>Многофункциональный гаражный комплекс (1-й пусковой комплекс - многоэтажная стоянка) по адресу: г.Москва, ВАО, Северное Измайлово, ул. 16-я Парковая, вл.20-22</p>	<p>Блок Б. План 6-го этажа (отм.14.870; 16.370)</p>	<p>Лист 16</p>	<p>ОАО "Моспроект-4" Мастерская 10</p>
--	--	--------------------	--

<p>Председатель Правления ГСК «Автолюбитель» З.Н. Ильина</p> <p>МП _____</p> <p>« ____ » ноября 2019 г.</p>	<p>Председатель Правления ГСК «Мотор» Ю.С. Бакушин</p> <p>МП _____</p> <p>« ____ » ноября 2019 г.</p>	<p>Председатель Правления ГСК «Северное Измайлово» С.В. Лихачёв</p> <p>МП _____</p> <p>« ____ » ноября 2019 г.</p>	<p>Председатель Правления ГК «Спортивный-2» И.В. Чернов</p> <p>МП _____</p> <p>« ____ » ноября 2019 г.</p>
---	---	--	--